


# ΕΦΗΜΕΡΙΣ ΤΗΣ ΚΥΒΕΡΝΗΣΕΩΣ
## ΤΗΣ ΕΛΛΗΝΙΚΗΣ ΔΗΜΟΚΡΑΤΙΑΣ

| ΑΘΗΝΑ<br>3 ΟΚΤΩΒΡΙΟΥ 1991 | ΤΕΥΧΟΣ ΤΕΤΑΡΤΟ | ΑΡΙΘΜΟΣ ΦΥΛΛΟΥ<br>682 |
|---|---|---|


## ΠΕΡΙΕΧΟΜΕΝΑ



## ΑΠΑΛΛΟΤΡΙΩΣΕΙΣ

### ΑΠΟΦΑΣΕΙΣ

Αριθ. 1064 (1)

Κήρυξη αναγκαστικής απαλλότριωσης ακινήτων για την κατασκευή οδού προσπελάσεως, προσαγωγού και υδρομαστευτικών έργων για τις ανάγκες του έργου «Αρδευτικό Καλαμαύκας» Ν. Λασιθίου.

Ο ΝΟΜΑΡΧΗΣ ΛΑΣΙΘΙΟΥ

Έχοντας υπόψη:

1. Τις διατάξεις του Ν. 3200/55 «περί διοικητικής αποκεντρώσεως» σε συνδυασμό με τις διατάξεις του Ν.Δ. 532/70 «περί συμπληρώσεως των διατάξεφων περί διοικητικής αποκεντρώσεως».

2. Τις διατάξεις του Ν.Δ. 797/71 «περί αναγκαστικών απαλλοτριώσεων» σε συνδυασμό με τις διατάξεις του Β.Δ. 139/71 «περί της αρμοδιότητας των Νομαρχών προς κήρυξη αναγκαστικών τινών απαλλοτριώσεων».

3. Τις διατάξεις του άρθρου 33 του Ν.Δ. 3881/1958 «περί έργων εγγείων Βελτιώσεων».

4. Το έγγραφο του τμήματος εγγείων Βελτιώσεων αριθμ. 2514/30.8.1991 που μας προτείνει την κήρυξη της απαλλοτρίωσης, αποφασίζουμε:

Κηρύσσουμε αναγκαστική απαλλοτρίωση για λόγους δημοσίας ωφελείας και ειδικότερα για την κατασκευή οδού προσπελάσεως, προσαγωγού και υδρομαστευτικών έργων για τις ανάγκες του έργου «Αρδευτικό Κοινότητας Καλαμαύκας», έκτασης συνολικού εμβαδού 2.070,54 τ.μ. όπως η έκταση τούτη απεικονίζεται στο κτηματολογικό διάγραμμα που συνέταξαν οι: Νίκος Κωστόπουλος πολιτικός μηχανικός και Ιωάννης Γεροντάκης εμπειρογνώμων τοπογράφος υπάλληλοι του τμήματος Εγγείων Βελτιώσεων του Νομού, ως και στον αντίστοιχο κτηματολογικό πίνακα που συνέταξε στις 29.8.91 ο Νίκος Κωστόπουλος και θεωρήθηκαν στις 30.8.91 από τον Ιωάννη Πεδιαδίτη.

Η απαλλοτρίωση κηρύσσεται υπέρ του Δημοσίου και με δαπάνη του, που θα αντιμετωπιστεί από τις πιστώσεις του έργου με Κ.Α. 8181600 με την επωνυμία «Λοιπά αρδευτικά Μ.Ο.Π. Κρήτης» της ΣΑΕ 081.

Η δαπάνη αποζημιώσεως ανέρχεται βάσει του πίνακα προεκτιμήσεως στο ποσό των 1.035.270 δραχ.

Επί της απαλλοτριουμένης εκτάσεως δικαιώματα κυριότητας διεκδικούν οι: 1) Γαρεφαλάκη Ευαγγελία 2) Δελημπαλταδάκης Μιχ. κ.λ.π.

Η απόφαση αυτή να δημοσιευθεί στην Εφημερίδα της Κυβερνήσεως.

Άγιος Νικόλαος, 9 Σεπτεμβρίου 1991

Ο Νομάρχης
ΚΩΣΤΗΣ ΧΑΤΖΗΔΑΚΗΣ

Αριθ. 8477 (2)

Αναγκαστική απαλλοτρίωση αγροτεμαχίων στο Δήμο Γιαννιτσών Ν. Πέλλας.

Ο ΔΗΜΑΡΧΟΣ ΓΙΑΝΝΙΤΣΩΝ

Με την 260/1990 ομόφωνη απόφαση του Δημοτικού Συμβουλίου Γιαννιτσών, κηρύχθηκε αναγκαστική απαλλοτρίωση των αριθμ. 4738, 4739, 4740, 4741, 4742, 4743, 4744, 4745, 4746, 4747, 4748, 4749, 4750 και 4751 αγροτεμαχίων, συνολικής έκτασης 65.723 τ.μ. που βρίσκονται ανατολικά του χειμάρρου Τσιναρλί, για την εγκατάσταση των Νεκροταφείων της Αγίας Παρασκευής.
(επιχ. απόφαση του Νομάρχη Πέλλας 2092/12.6.1991).

Γιαννιτσά, 16 Σεπτεμβρίου 1991

Ο Δήμαρχος
ΑΝΤΩΝΗΣ ΒΑΣΙΛΕΙΑΔΗΣ

## ΑΝΑΚΟΙΝΩΣΕΙΣ

Αριθ. Δ12α/φ21/36644 (3)

Ανακοίνωση παρακατάθεσης αποζημίωσης ακινήτων που έχουν απαλλοτριωθεί με την απόφαση Π.2836/250/2.6.87 ΦΕΚ 562/23.6.1987 τ. Δ των Υπουργών Οικονομικών και ΠΕ.ΧΩ.Δ.Ε. για τη Νέα χάραξη τμήματος Δυτική είσοδος Θεσσαλονίκης Νέα ενδιάμεσος Λεωφόρος της οδού Θεσσαλονίκης - Κατερίνης.

### Ο ΥΠΟΥΡΓΟΣ ΠΕΡΙΒΑΛΛΟΝΤΟΣ ΧΩΡΟΤΑΞΙΑΣ ΚΑΙ ΔΗΜ. ΕΡΓΩΝ

Έχοντας υπόψη:

Τις διατάξεις των άρθρων 7 και 8 του Ν.Δ. 797/71 «για αναγκαστικές απαλλοτριώσεις» (ΦΕΚ 1/1.1.1971 τ.Δ).

2. Τις διατάξεις του Π.Δ/τος 69/8.2.1988 «για τον οργανισμό της Γενικής Γραμματείας Δημοσίων Έργων» (ΦΕΚ 28/16.2.88 τ.Α).

3. Τον πίνακα παρακατάθεσης των αποζημιώσεων κατά ιδιοκτησία με ημερομηνία 2.5.1991 όπως έχει συνταχθεί σε εκτέλεση της απόφασης 119/27.4.90 Μονομελούς Πρωτοδικείου Θεσ/νίκης.

4. Την εξουσιοδοτική απόφαση του Υπουργού ΠΕ.ΧΩ.Δ.Ε. Δ17α/01/79/24.8.1989 ΦΕΚ 666/6.9.89 τ.Β', ειδοποιούμε:

τα πρόσωπα που έχουν ή αξιώνουν εμπράγματα δικαιώματα στα ακίνητα που έχουν απαλλοτριωθεί με την απόφαση που αναφέρεται στο θέμα ότι, η αποζημίωση των εκτάσεων και των επικειμένων τους, όπως σημειώνονται στα σχετικά κτηματολόγια έχει κατατεθεί στο Ταμείο Παρακαταθηκών και Δανείων με την έκδοση του γραμματίου παρακαταθήκης 488905/28.8.1991 συνολικού ποσού 1.169.051.750 δραχμών.

Η αποζημίωση έχει κατατεθεί υπέρ των φερομένων ως ιδιοκτητών κατά τις ενδείξεις των σχετικών κτηματολογίων σε συνδυασμό με τις ενδείξεις της καθοριστικής των αποζημιώσεων απόφασης και θα καταβληθεί στα πρόσωπα που θα αναγνωρισθούν δικαιούχοι με απόφαση του Μονομελούς Πρωτοδικείου της περιφερείας των ακινήτων.

Η παρούσα να δημοσιευθεί στην Εφημερίδα της Κυβερνήσεως.

Αθήνα 13 Σεπτεμβρίου 1991

Με εντολή Υπουργού
Η Τμηματάρχης
Β. ΓΚΟΤΣΟΥΛΙΑ

Αριθ. Δ12α/φ153/36154 (4)

Ανακοίνωση παρακατάθεσης αποζημίωσης ακινήτων που έχουν απαλλοτριωθεί με την απόφαση 5002/24.11.1983 ΦΕΚ 758/20.12.1983 τ. Δ των Υπουργών Οικονομικών και ΠΕ.ΧΩ.Δ.Ε. για τη διάνοιξη της Εθνικής οδού Άρτας - Τρικάλων στο τμήμα από χ.θ. 14+004 έως χ.θ. 26+610 (Ακιν. 171).

### Ο ΥΠΟΥΡΓΟΣ ΠΕΡΙΒΑΛΛΟΝΤΟΣ ΧΩΡΟΤΑΞΙΑΣ ΚΑΙ ΔΗΜ. ΕΡΓΩΝ

Έχοντας υπόψη:

Τις διατάξεις των άρθρων 7 και 8 του Ν.Δ. 797/71 «για αναγκαστικές απαλλοτριώσεις» (ΦΕΚ 1/1.1.1971 τ.Δ).

2. Τις διατάξεις του Π.Δ/τος 69/8.2.1988 «για τον οργανισμό της Γενικής Γραμματείας Δημοσίων Έργων» (ΦΕΚ 28/16.2.88 τ.Α).

3. Τον πίνακα παρακατάθεσης των αποζημιώσεων κατά ιδιοκτησία με ημερομηνία 28.1.1991 όπως έχει συνταχθεί σε εκτέλεση του πρακτικού του Νομικού Συμβούλου του Κράτους 5787/24.12.1990.

4. Την εξουσιοδοτική απόφαση του Υπουργού ΠΕ.ΧΩ.Δ.Ε. Δ17α/01/79/24.8.1989 ΦΕΚ 666/6.9.89 τ.Β', ειδοποιούμε:

τα πρόσωπα που έχουν ή αξιώνουν εμπράγματα δικαιώματα στα ακίνητα που έχουν απαλλοτριωθεί με την απόφαση που αναφέρεται στο θέμα ότι, η αποζημίωση των εκτάσεων και των επικειμένων τους, όπως σημειώνονται στα σχετικά κτηματολόγια έχει κατατεθεί στο Γραφείο Παρ/κών Πύλης Τρικάλων με την έκδοση του γραμματίου παρακαταθήκης 2927/18.7.1991 συνολικού ποσού 634.578 δραχμών.

Η αποζημίωση έχει κατατεθεί υπέρ των φερομένων ως ιδιοκτητών κατά τις ενδείξεις των σχετικών κτηματολογίων σε συνδυασμό με τις ενδείξεις της καθοριστικής των αποζημιώσεων απόφασης και θα καταβληθεί στα πρόσωπα που θα αναγνωρισθούν δικαιούχοι με απόφαση του Μονομελούς Πρωτοδικείου της περιφερείας των ακινήτων.

Η παρούσα να δημοσιευθεί στην Εφημερίδα της Κυβερνήσεως.

Αθήνα 12 Σεπτεμβρίου 1991

Με εντολή Υπουργού
Η Τμηματάρχης
Β. ΓΚΟΤΣΟΥΛΙΑ

Αριθ. Γ1/Φ.54172/13759 (5)

Ειδοποίηση για παρακατάθεση προσωρινής αποζημίωσης ιδιοκτητών έκτασης που βρίσκεται στην περιοχή Κοντοπεύκου Αγίας Παρασκευής και που απαλλοτριώθηκε υπέρ και με δαπάνη του ΟΣΚ, με σκοπό την ανέγερση διδακτηρίου του 2ου Γυμνασίου Κοντοπεύκου Αγίας Παρασκευής.

ΟΡΓΑΝΙΣΜΟΣ ΣΧΟΛΙΚΩΝ ΚΤΙΡΙΩΝ

Το Νομικό Πρόσωπο Δημοσίου Δικαίου με την επωνυμία «ΟΡΓΑΝΙΣΜΟΣ ΣΧΟΛΙΚΩΝ ΚΤΙΡΙΩΝ», που εδρεύει στην Αθήνα και επί της οδού Φαβιέρου 30, ειδοποιεί ότι σύμφωνα με την 1087863/6877/1989 (ΦΕΚ 586/τ.Δ/25.11.1989) κοινή απόφαση των Υπουργών Παιδείας - Θρησκευμάτων και Οικονομικών, για την κήρυξη αναγκαστικής απαλλοτρίωσης, υπέρ και με δαπάνη του ΟΣΚ έκτασης εμβαδού 2.400 τ.μ., που βρίσκεται στην περιοχή Κοντοπεύκου Αγίας Παρασκευής Ο.Τ. 269 και μεταξύ των δρόμων Αρτέμωνος, Λυκούργου, Θρασυβούλου και Δημοκρατίας και προορίζεται για την ανέγερση διδακτηρίου του 2ου Γυμνασίου Κοντοπεύκου Αγίας Παρασκευής κατέθεσε στο Ταμείο Παρακαταθηκών και Δανείων υπέρ των δικαιούχων ιδιοκτητών την προσωρινή αποζημίωση που καθορίστηκε σύμφωνα με την 248/9.4.91 απόφαση του Μονομελούς Πρωτοδικείου Αθηνών και εκδόθηκε το Νο 1208/27.8.1991 γραμμάτιο σύστασης παρακαταθήκης για ποσό 120.000.000 δρχ.

Αθήνα, 10 Σεπτεμβρίου 1991

Ο Πρόεδρος Δ.Σ.
ΚΟΡΝΗΛΙΟΣ ΚΑΡΑΜΗΤΣΑΝΗΣ

Αριθ. Γ1/Φ.53698/13762 (6)

Ειδοποίηση για παρακατάθεση προσωρινής αποζημίωσης ιδιοκτητών έκτασης που βρίσκεται στην περιοχή του Δήμου Γλυφάδας και που απαλλοτριώθηκε υπέρ και με δαπάνη του ΟΣΚ, με σκοπό την ανέγερση διδακτηρίου του 3ου Γυμνασίου Τερψιθέας Γλυφάδας.

ΟΡΓΑΝΙΣΜΟΣ ΣΧΟΛΙΚΩΝ ΚΤΙΡΙΩΝ

Το Νομικό Πρόσωπο Δημοσίου Δικαίου με την επωνυμία «ΟΡΓΑΝΙΣΜΟΣ ΣΧΟΛΙΚΩΝ ΚΤΙΡΙΩΝ», που εδρεύει στην Αθήνα και επί της οδού Φαβιέρου 30, ειδοποιεί ότι σύμφωνα με την Π.1017605/703/0010/15.2.89 (ΦΕΚ 129/τ.Δ/3.3.1989) κοινή απόφαση των Υπουργών Παιδείας - Θρησκευμάτων και Οικονομικών, για την κήρυξη αναγκαστικής απαλλοτρίωσης, υπέρ και με δαπάνη του ΟΣΚ έκτασης εμβαδού 5.450 τ.μ., που βρίσκεται στο Δήμο Γλυφάδας μεταξύ των δρόμων Υμηττού - Πέλλης και Ασπροχώματος και προορίζεται για την ανέγερση διδακτηρίου του 3ου Γυμνασίου Τερψιθέας Γλυφάδας κατέθεσε στο Ταμείο Παρακαταθηκών και Δανείων υπέρ των δικαιούχων ιδιοκτητών την προσωρινή αποζημίωση που καθορίστηκε σύμφωνα με την 659/13.1.90 απόφαση του Μονομελούς Πρωτοδικείου Αθηνών

και εκδόθηκε το Νο 1216/2.8.1991 γραμμάτιο σύστασης παρακαταθήκης για ποσό 261.600.000 δρχ.

Αθήνα, 10 Σεπτεμβρίου 1991

Ο Πρόεδρος Δ.Σ.
ΚΟΡΝΗΛΙΟΣ ΚΑΡΑΜΗΤΣΑΝΗΣ

Αριθ: Γ1/Φ.54536/13767 (7)

Ειδοποίηση για παρακατάθεση προσωρινής αποζημίωσης ιδιοκτητών έκτασης που βρίσκεται στην περιοχή του Δήμου Αγίων Αναργύρων και που απαλλοτριώθηκε υπέρ και με δαπάνη του ΟΣΚ, με σκοπό την ανέγερση διδακτηρίου του ΚΕΤΕ Αγίων Αναργύρων.

ΟΡΓΑΝΙΣΜΟΣ ΣΧΟΛΙΚΩΝ ΚΤΙΡΙΩΝ

Το Νομικό Πρόσωπο Δημοσίου Δικαίου με την επωνυμία «ΟΡΓΑΝΙΣΜΟΣ ΣΧΟΛΙΚΩΝ ΚΤΙΡΙΩΝ», που εδρεύει στην Αθήνα και επί της οδού Φαβιέρου 30, ειδοποιεί ότι σύμφωνα με την 1052246/4795/0010 (ΦΕΚ 364/τ.Δ/89) κοινή απόφαση των Υπουργών Παιδείας - Θρησκευμάτων και Οικονομικών, για την κήρυξη αναγκαστικής απαλλοτρίωσης, υπέρ και με δαπάνη του ΟΣΚ έκτασης εμβαδού 16.060 τ.μ., που βρίσκεται στην περιοχή του Δήμου Αγίων Αναργύρων και μεταξύ των δρόμων Σητείας - Ανωνύμου και παραποτάμου Κηφισσού και προορίζεται για την ανέγερση διδακτηρίου του ΚΕΤΕ Αγίων Αναργύρων κατέθεσε στο Ταμείο Παρακαταθηκών και Δανείων υπέρ των δικαιούχων ιδιοκτητών την προσωρινή αποζημίωση που καθορίστηκε σύμφωνα με την 487/90 απόφαση του Μονομελούς Πρωτοδικείου Αθηνών και εκδόθηκε το Νο 1209/27.8.1991 γραμμάτιο σύστασης παρακαταθήκης για ποσό 385.590.000 δρχ.

Αθήνα, 10 Σεπτεμβρίου 1991

Ο Πρόεδρος Δ.Σ.
ΚΟΡΝΗΛΙΟΣ ΚΑΡΑΜΗΤΣΑΝΗΣ

## ΔΙΟΡΘΩΣΕΙΣ ΣΦΑΛΜΑΤΩΝ

(8)

Στο ΦΕΚ 436/Δ/16.7.91 δημοσιεύθηκε ότι η παρακατάθεση αποζημίωσης των ιδιοκτητών οικοπέδου που απαλλοτριώθηκε για το 2ο Γυμν. - Λύκειο Χαϊδαρίου διορθώνεται, όπου αναφέρεται εσφαλμένα η αποζημίωση ως «προσωρινή» στο ορθό «οριστική».

(Από τον ΟΣΚ)

# ΠΟΛΕΟΔΟΜΙΑ

## ΑΠΟΦΑΣΕΙΣ

Αριθ. 1470 (9)

Τροποποίηση του ρυμοτομικού σχεδίου Νέας Κίου Ν. Αργολίδος στο Ο.Τ. 06/09.

Η ΝΟΜΑΡΧΗΣ ΑΡΓΟΛΙΔΟΣ

Έχοντας υπόψη τις διατάξεις:

1) του Ν.Δ. της 17.7.1923 όπως τροποποιήθηκε και ισχύει σήμερα.

2. Τις διατάξεις του Α.Ν. 314/68, όπως τροποποιήθηκαν και συμπληρώθηκαν με το Ν.Δ. 1018/71 (ΦΕΚ 220Α) και με την παρ. 3 του άρθρου 34 του Ν. 1577/85 (ΦΕΚ 210Α).

3. Τις διατάξεις του Π.Δ. 183/1986 (ΦΕΚ 70Α) και ειδικώτερα το άρθρο 1 παρ. 1α.

4. Το Β.Δ. 25.8.1969 (ΦΕΚ 164Δ/1969) περί όρων Δόμησης στη Ν. Κίο.

5. Το Π.Δ. 15.4.86 (ΦΕΚ 697Δ/29.9.88) περί έγκρισης της Πολεοδομικής μελέτης του οικισμού Ν. Κίου.

6. Την αριθ. 47/1990 απόφαση Κοινοτικού Συμβουλίου Νέας κίου.

7. Την αριθ. 59/1990 απόφαση Κοινοτικού Συμβουλίου σύμφωνα με την οποία ουδεμία ένσταση υποβλήθηκε.

8. Το συνοδεύον την αίτηση τοπ/κό διάγραμμα με κλίμακα 1:1000 του Τοπ/φου Μηχ/κού Γιάννη Ρουβέλα, αποφασίζουμε:

Εγκρίνουμε την τροποποίηση του εγκεκριμένου σχεδίου Ν. Κίου στο Ο.Τ. 06/09 όπως φαίνεται στα συνημμένα τοπογραφικά σχεδιαγράμματα του Μηχ/κού Γιάννη Ρούβελα.

Η ισχύς της παρούσας άρχεται από την δημοσίευσή της στην Εφημερίδα της Κυβερνήσεως.

Άργος, 27 Αυγούστου 1991

Η Νομάρχης
ΑΛ. ΒΑΚΑΛΟΓΛΟΥ

ΥΠΟΜΝΗΜΑ

Καταργουμένη Γραμμή

Διατηρούμενη Γραμμή

Προτεινομένη Ρυμοτομική γραμμή

Προτεινομένη οικοδομική γραμμή

ΟΡΟΙ ΔΟΜΗΣΗΣ ΕΝΤΟΣ ΕΓΚΕΚΡ. ΣΧΕΔΙΟΥ Ν. ΚΙΟΥ: Β.Δ. 25.8.1969 (ΦΕΚ 164Δ - 1969) & Ν. 1577/85 (ΓΟΚ) (ΦΕΚ 210Α - 18.12.85)

Αρτιότητα: Με όσο εμβαδό ... από το Κράτος

Μέγιστη κάλυψη 70%

Μέγιστος συντ. δόμησης: 1

Μέγιστος αρ. ορόφων Κατά Γ.Ο.Κ.

Μέγιστο ύψος: Κατά Γ.Ο.Κ.

Πλάτος προκηπίου: Υποχρεωτικό 3 μ.

ΟΡΟΙ ΔΟΜΗΣΗΣ ΕΝΤΟΣ ΤΗΣ ΕΠΕΚΤΑΣΗΣ ΤΟΥ ΕΓΚΕΚΡ. ΣΧΕΔΙΟΥ Ν. ΚΙΟΥ (...)

: Με Π.Δ. 15.4.88 (ΦΕΚ 697Δ/29-9-88)

Αρτιότητα: Ελάχ. Π=15, Ελάχ. Ε=600. ... Ε=300 τ.μ.

Μέγιστη κάλυψη 40%

Μεγ. συντ. δόμησης: 0,4 (Για οικόπεδα με Ε<600 ο Σ.Δ.=0,8 ...)

Μεγ. επιτρ. ύψος: 10 μ.

Πλάτος προκηπίου: 3 μ.

ΑΠΟΣΠΑΣΜΑ ΑΠΟ ΤΟ ΕΓΚΕΚΡΙΜΕΝΟ ΠΟΛΕΟΔΟΜΙΚΟ ΣΧΕΔΙΟ ΤΟΥ ΟΙΚΙΣΜΟΥ Ν. ΚΙΟΥ ΚΟΙΝΟΤΗΤΑΣ Ν. ΚΙΟΥ ΝΟΜΟΥ ΑΡΓΟΛΙΔΑΣ

ΘΕΜΑ: ΤΡΟΠΟΠΟΙΗΣΗ ΤΟΥ ΕΓΚΕΚΡ. ΣΧΕΔΙΟΥ ΣΤΟ Ο.Τ. 09

ΜΕΛΕΤΗΤΗΣ: ΓΙΑΝΝΗΣ ΡΟΥΒΕΛΑΣ ΤΟΠΟΓΡΑΦΟΣ ΜΗΧ/ΚΟΣ

ΑΙΤΟΥΝΤΕΣ ΤΗΝ ΤΡΟΠΟΠΟΙΗΣΗ: ΠΕΤΡΟΣ ΨΑΡΡΟΣ, ΧΑΡΑΛΑΜΠΟΣ ΠΑΠΑΓΕΩΡΓΙΟΥ

ΚΛΙΜΑΚΑ ΣΧΕΔΙΟΥ: 1:1000

ΧΡΟΝΟΣ ΣΥΝΤΑΞΗΣ: ΣΕΠΤΕΜΒΡΙΟΣ 1990

Ο ΣΥΝΤΑΞΑΣ ΜΗΧ/ΚΟΣ

ΓΙΑΝΝΗΣ Π. ΡΟΥΒΕΛΑΣ

Φυτώριο Υ.Γ.

Δημοτικό σχολείο

Εκτροπή ... Β

Αριθ. 6212 (10)

Τροποποίηση του σχεδίου Πόλης Χαλκίδας στα Ο.Τ. 248, 250, 251 και 247 συνοικίας «Α».

Ο ΝΟΜΑΡΧΗΣ ΕΥΒΟΙΑΣ

Έχοντας υπόψη τις διατάξεις:

1. Το από 22.9.1988 Π.Δ. της 13.10.1988(ΦΕΚ 731Δ) με το οποίο εγκρίθηκε η επέκταση της «Α» συνοικίας Χαλκίδας.

2. Τον Ν. 1337/83 και ειδικότερα των άρθρων 1,2 αυτού για τον καθορισμό ορίου πολεοδομικής ενότητας.

3. Την από 25.5.1987 (ΦΕΚ 137Δ) απόφαση του Υπουργού ΠΕΧΩΔΕ για έγκριση του Γ.Π.Σ. Χαλκίδας.

4. Το άρθρο 7 του Ν. 1337/83 για τη διαδικασία έγκρισης πολεοδομικής μελέτης.

5. Την 61γ/1990 Απόφαση του Δημ. Συμβουλίου Δήμου Χαλκίδας.

6. Την 5η γνωμοδότηση του 9ου Πρακτικού 23.7.91 του ΣΧΟΠ Εύβοιας.

8. Τις διατάξεις του Α.Ν. 314/68 (ΦΕΚ 27Α) όπως τροποποιήθηκαν με το υπ' αριθ. 1018/71 Ν.Δ/γμα (ΦΕΚ 220Α) και με την παρ. 3 του άρθρου 34 του Ν. 1577/85 (ΦΕΚ 210Α).

9. Τις διατάξεις του υπ' αριθ. 183/1986 Π.Δ/τος (ΦΕΚ 70Α), αποφασίζουμε:


Τροποποιούμε το σχέδιο Πόλης Χαλκίδας στα Ο.Τ. 247, 248, 250 και 251 συνοικίας «Α» αυτής, όπως φαίνεται στο συνημμένο σχέδιο σε κλ. 1:1000 που συνοδεύει την παρούσα και έχει θεωρηθεί από τον Προϊστάμενο Τ.Π. & Π.Ε. Ν. Ευβοίας.

Η παρούσα απόφαση τροποποίησης και το συν/νο τοπ/κό διάγραμμα να δημοσιευθεί στην Εφημερίδα της Κυβερνήσεως και να ισχύει από την δημοσίευσή της.

Χαλκίδα, 11 Σεπτεμβρίου 1991

Ο Νομάρχης

ΛΑΖΑΡΟΣ ΚΥΡΙΖΟΓΛΟΥ

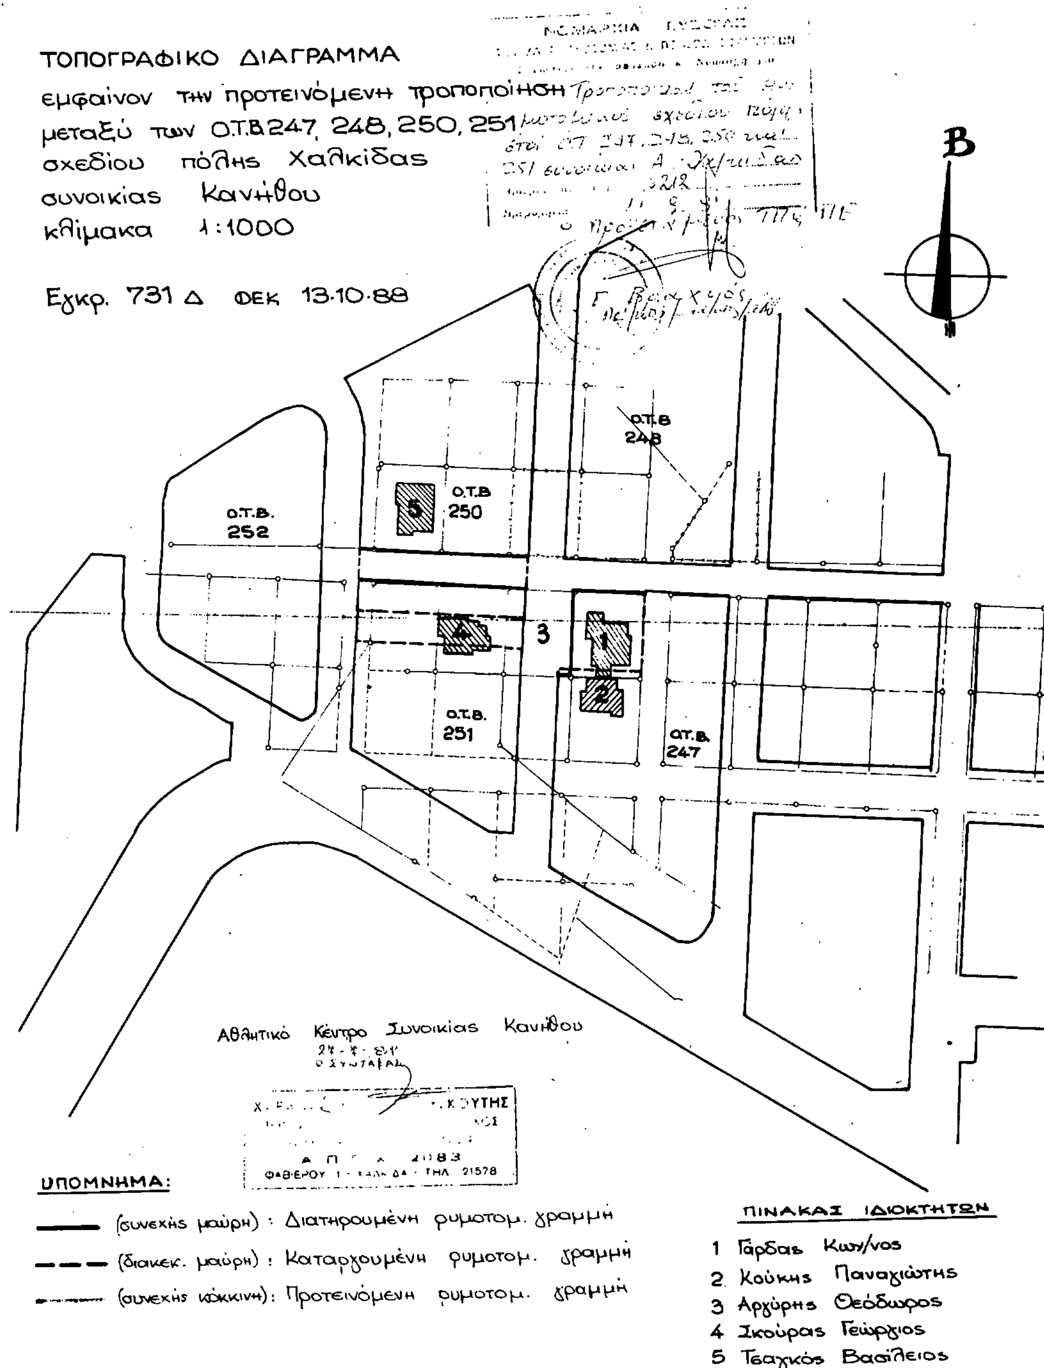

Αριθ. 358271/1066/91 (11)

Τροποποίηση ρυμοτομικού σχεδίου με έγκριση ιδιωτικής οδού στο Ο.Τ. 992 του Δήμου Αγίου Δημητρίου Ν. Αττικής.

Ο ΝΟΜΑΡΧΗΣ ΠΕΙΡΑΙΑ

Έχοντας υπόψη:


1. Το Ν.Δ/γμα της 17.7/16.8.1923.
2. Την παρ. 2 του άρθρου 4 του Ν. 622/77.
3. Το Π.Δ/γμα 183/9.5.86 (ΦΕΚ 70/Α/5.6.86).
4. Το Ν.Δ/γμα 1147/72 «περί Διοικήσεως Μείζονος Πρωτευούσης».
5. Την εγκ. με αρ. Λ7/13.1/17/11.12.72.
6. Το Π.Δ/γμα 910/77 «περί Οργανισμού Υ.Δ.Ε.».
7. Τον Ν. 1032/80 «περί ΥΧΟΠ».
8. Τον 1558/85 «περί Κυβερνήσεως και Κυβερνητικών οργάνων» άρθρο 24 παρ. 1.
9. Τους Ν. 1232/82 και 1235/82.
10. Τη ν Υπουργική Απόφαση 7524/1151/83 (ΦΕΚ 767/Β/83).
11. Το διάταγμα της 20.1.72 (ΦΕΚ 31Δ/11.2.72) περί εγκρίσεως ρυμ. σχεδ. Αγ. Δημητρίου.
12. Την με αρ. 59/91 Απόφαση Δ.Σ. Δήμου Αγ. Δημητρίου.
13. Την γνωμοδότηση του Ν.Σ. ΠΕΧΩΔΕ από την συνεδρίαση της 18.7.91 πραχ. 29, αποφασίζουμε:

Εγκρίνουμε την τροποποίηση του ρυμοτομικού σχεδίου του Δήμου Αγ. Δημητρίου με χαρακτηρισμό της ιδιωτικής οδού Ειρήνης σε εγκεχριμένη που βρίσκεται στο Ο.Τ. 992 με σταθερό πλάτος 8,00 μ. όπως φαίνεται και στο συνημμένο τοπογραφικό διάγραμμα.

Η απόφαση αυτή να δημοσιευθεί στην Εφημερίδα της Κυβερνήσεως.

Πειραιάς, 26 Αυγούστου 1991

Ο Νομάρχης
ΠΑΝΑΓΙΩΤΗΣ ΓΥΦΤΟΥΛΑΣ

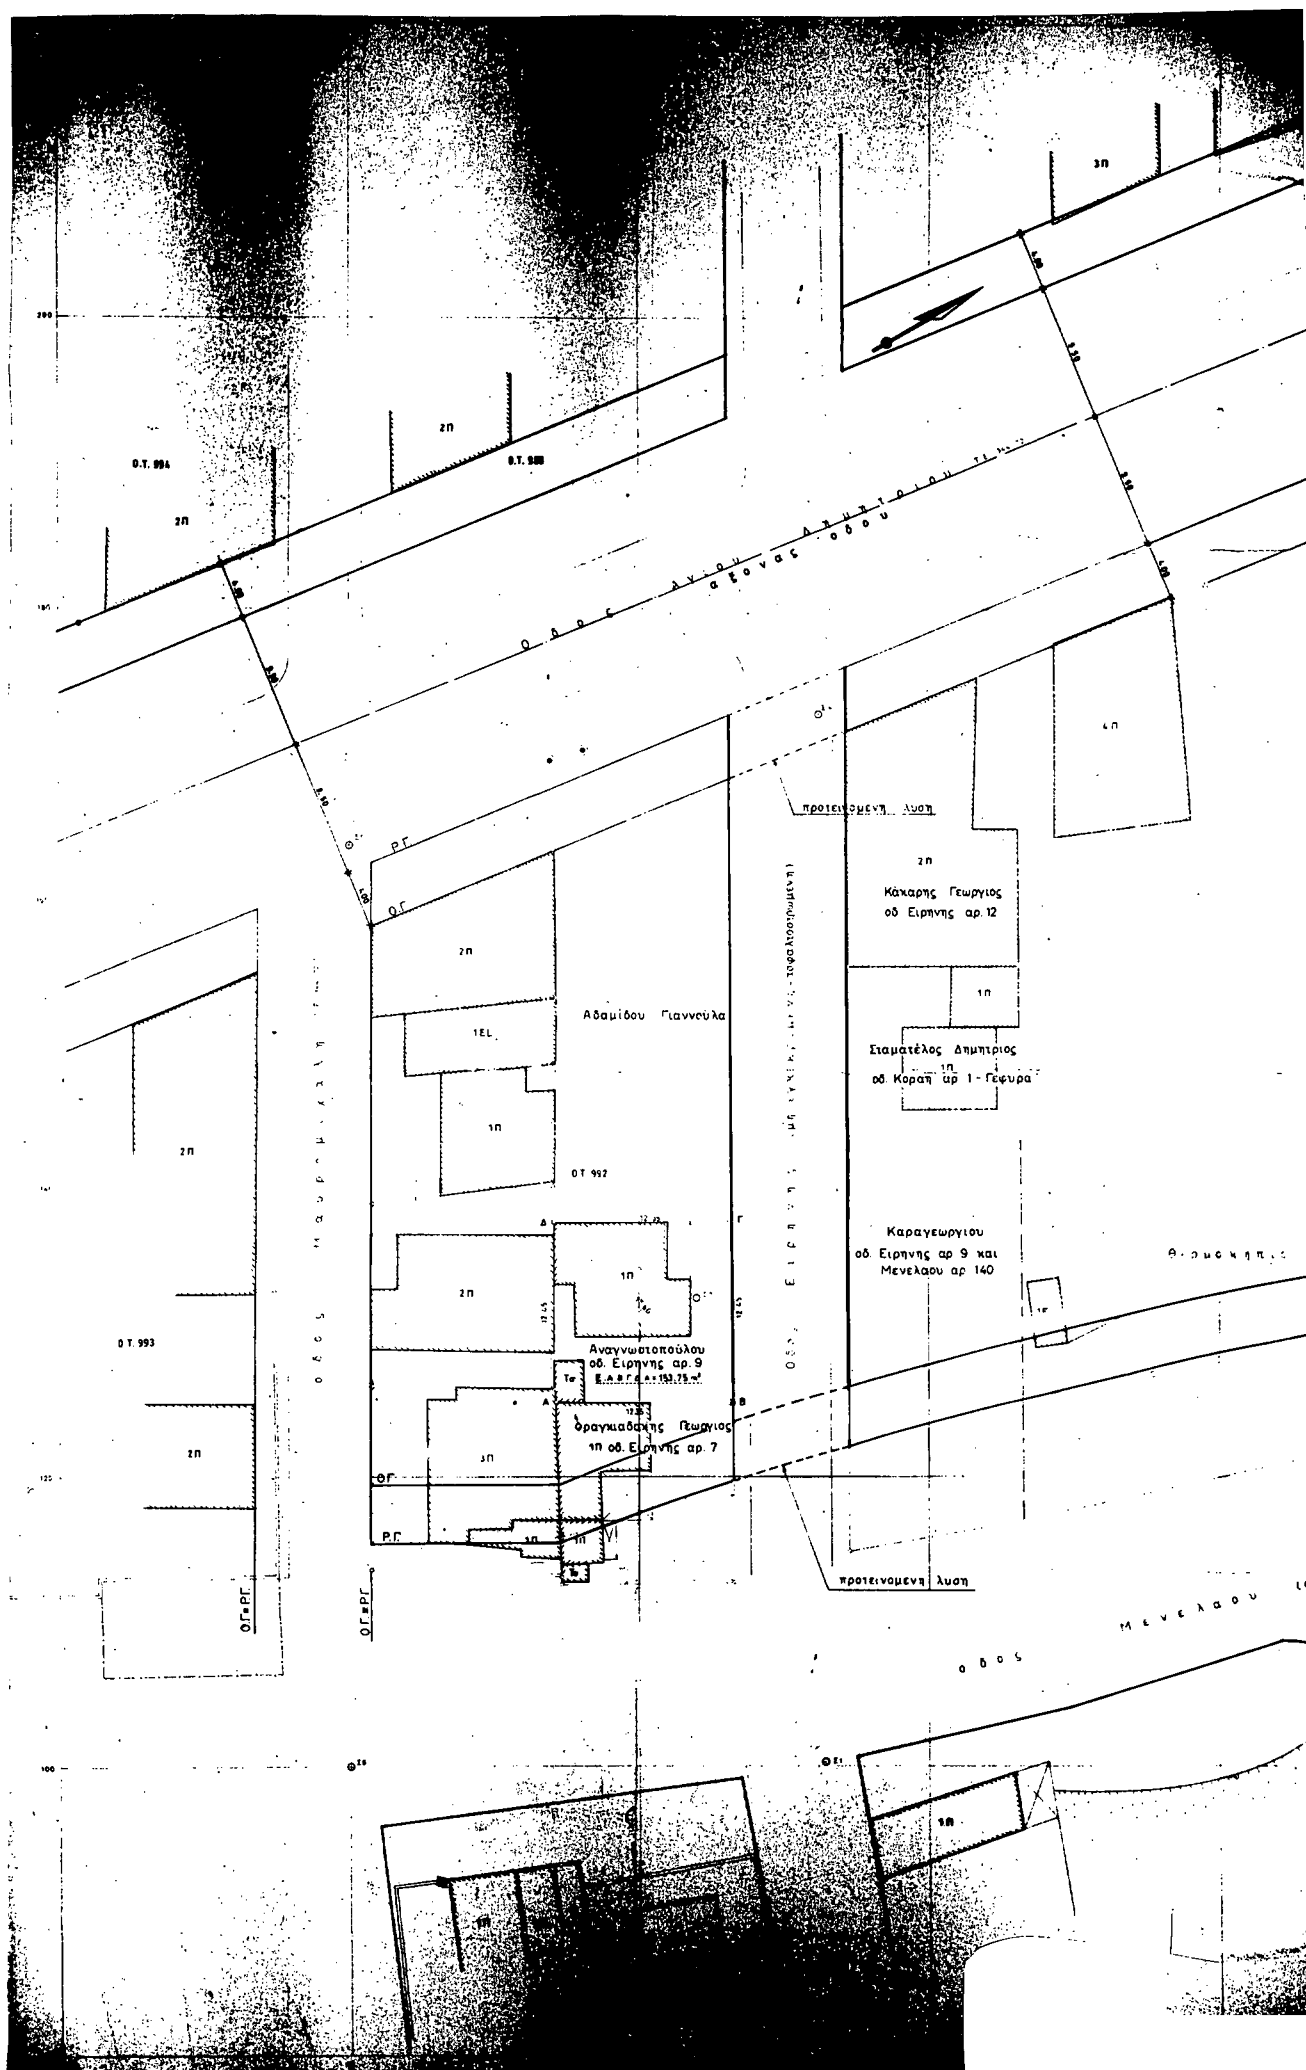

Ο.Τ. 994
Ο.Τ. 988
οδος Αγιου Δημητριου
αξονας οδου
προτεινομενη λυση
Κάκαρης Γεωργιος
οδ. Ειρηνης αρ. 12
Αδαμίδου Γιαννούλα
Σταματέλος Δημητριος
οδ. Κοραη αρ. 1 - Γεφυρα
Ο.Τ. 992
Καραγεωργιου
οδ. Ειρηνης αρ 9 και
Μενελαου αρ 140
Αναγνωστοπούλου
οδ. Ειρηνης αρ. 9
Ο.Τ. 993
Ο.Γ.
Ρ.Γ.
Ο.Γ.≡Ρ.Γ.
προτεινομενη λυση
οδος Μενελαου

ΤΟΠΟΓΡΑΦΙΚΟ ΔΙΑΓΡΑΜΜΑ

τμηματος της οδου ΕΙΡΗΝΗΣ (μη εγκ/μενης) στο ο.τ.992

κλιμακα 1:200

ΝΟΜΑΡΧΙΑ ΠΕΙΡΑΙΑ

ΠΕΙΡΑΙΑΣ

Ο ΝΟΜΑΡΧΗΣ

Τ.Υ.Σ.

Οροι Δομησεως

Π = 12

Π = 9

Ε = 150

Π = 15

Ε = 400

ΠΑΝΤΑΧΟΘΕΝ ΕΛΕΥΘΕΡΟ

ΚΑΛΥΨΗ 40 %

ΓΙΑ ΧΡΗΣΗ ΔΗΜΟΣΙΑΣ ΥΠΗΡΕΣΙΑΣ

ΑΚΡΙΒΕΣ ΑΝΤΙΓΡΑΦΟ

ΠΕΙΡΑΙΑΣ 16/9/91

ΤΜΗΜΑΤΑΡΧΗΣ Α' ΤΜΗΜΑΤΟΣ

Αποσπασμα εκ χαρτου κλιμακα 1:2000

προτεινομενη λωρίδα

ΡΓ

ΟΓ

2π

1π

1π

1π

1π

ΟΤ 992

Οδός Σκοπέλου

ΟΤ 972

2π

4π

1π

ΡΓ

3π

διαμορφωτη

ΡΕΜΑ



ΑΠΟ ΤΟ ΕΘΝΙΚΟ ΤΥΠΟΓΡΑΦΕΙΟ